


PRIMARIA COMUNEI MIROSLAVA

ANUNȚ DE INFORMARE A PUBLICULUI ÎN LEGATURA CU INTENȚIA DE ELABORARE A UNUI PLAN URBANISTIC ZONAL: PUZ CONSTRUIRE SPATIU COMERCIAL, IMPREJMUIRE, RACORDURI UTILITATI, ORGANIZARE DE SANTIER

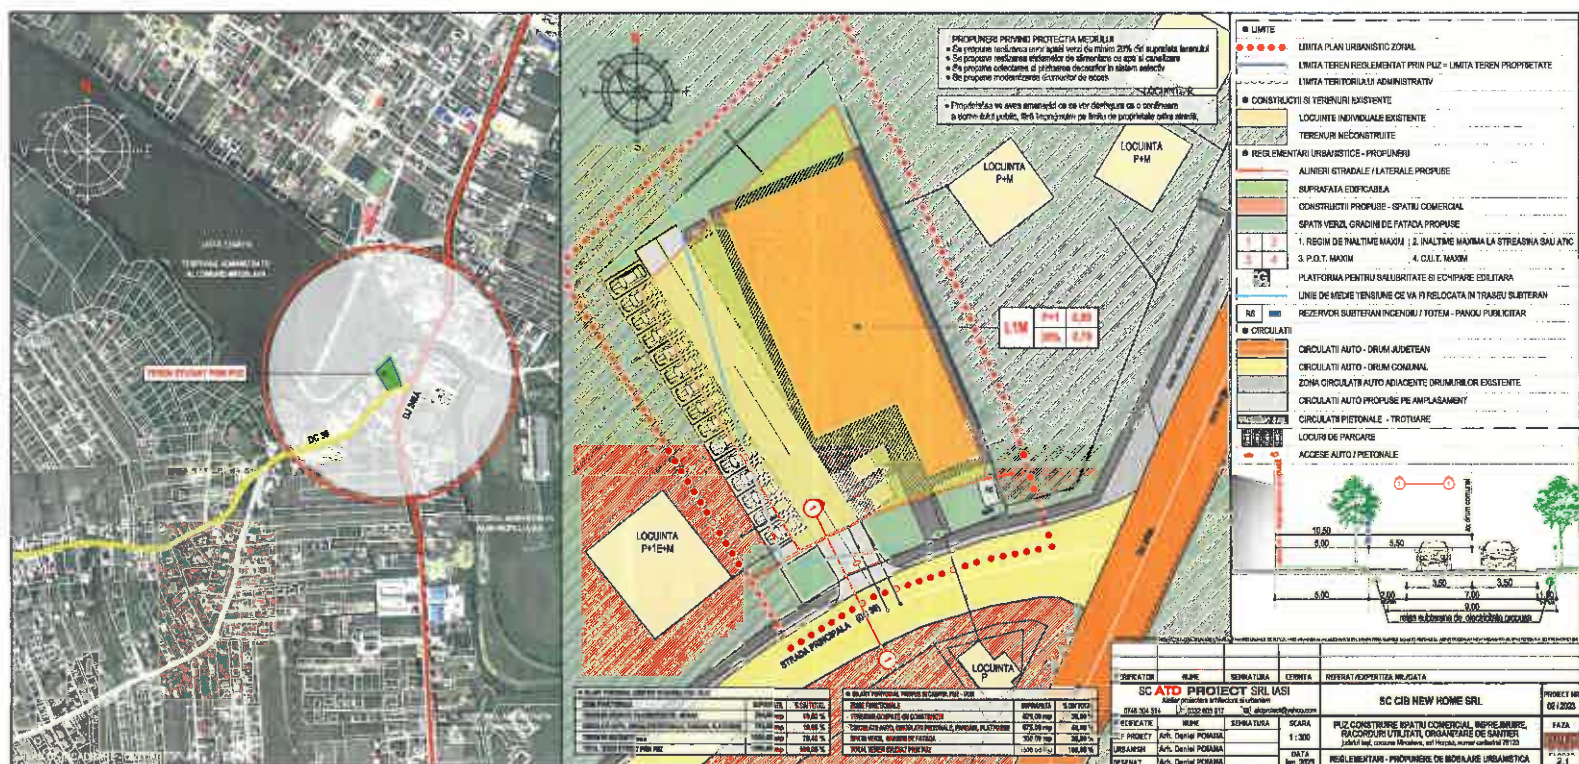

JUDETUL IAȘI, COMUNA MIROSLAVA, SAT HORPAZ, NUMAR CADASTRAL 76123

DATA ANUNTULUI: 07.03.2023

ARGUMENTARE: PREZENTUL PLAN URBANISTIC ARE CA OBIECT REGLEMENTAREA UNUI TEREN IN VEDEREA CONSTRUIRII UNUI SPATIU COMERCIAL, IMPREJMUIRE, RACORDURI UTILITATI, ORGANIZARE DE SANTIER

INITIATORI: SC CIB NEW HOME SRL

PUBLICUL ESTE INVITAT SĂ TRANSMITĂ OBSERVAȚII ȘI PROPUNERI PRIVIND INTENȚIA DE ELABORARE A PLANULUI URBANISTIC ZONAL

ÎN PERIOADA 07.03.2023 - 01.04.2023 (25 DE ZILE)

Responsabilitatea informării și consultării populației revine PRIMĂRIEI COMUNEI MIROSLAVA prin DIRECȚIA DE URBANISM

Observatiile sunt necesare în vederea elaborării PUZ

RĂSPUNSUL LA OBSERVAȚIILE TRIMISE VA FI PUBLICAT DE Direcția de Urbanism pe pagina de Internet a Primăriei Miroslava și va fi prezentat timp de 15 zile de la încheierea perioadei de consultare a publicului, la sediul propriu din comuna Miroslava în sala de ședințe.

Metoda de informare: afisare la primarie si la locatie

Perioada: 25 de zile calendaristice de la data publicării

Etapete preconizate pentru consultarea publicului până la aprobarea planului:

- Etapa pregătitoare - anunțarea intenției de elaborare
- Etapa elaborării propunerilor ce vor fi supuse procesului de avizare
- Elaborarea propunerilor finale, care include toate observațiile avizatorilor și care se supune procedurii de transparență decizională