


PRIMARIA COMUNEI MIROSLAVA

ANUNT DE INFORMARE A PUBLICULUI IN LEGATURA CU INTENTIA DE ELABORARE A UNUI PLAN URBANISTIC ZONAL "CONSTRUIRE LOCUINTE COLECTIVE" ANSAMBLU REZIDENTIAL: CONSTRUIRE SASE LOCUINTE COLECTIVE P+3E, DOUA CLADIRI CU FUNCTIUNE MIXTA (SPATII COMERCIALE, AFTER-SCHOOL, SPATII BIROURI), AMENAJARE SCUAR CU GRUP STATUAR, AMENAJARE CAI DE ACCES, PARCARI, SPATII VERZI, Intravilan sat Gaureni, comuna Miroslava, judetul IASI

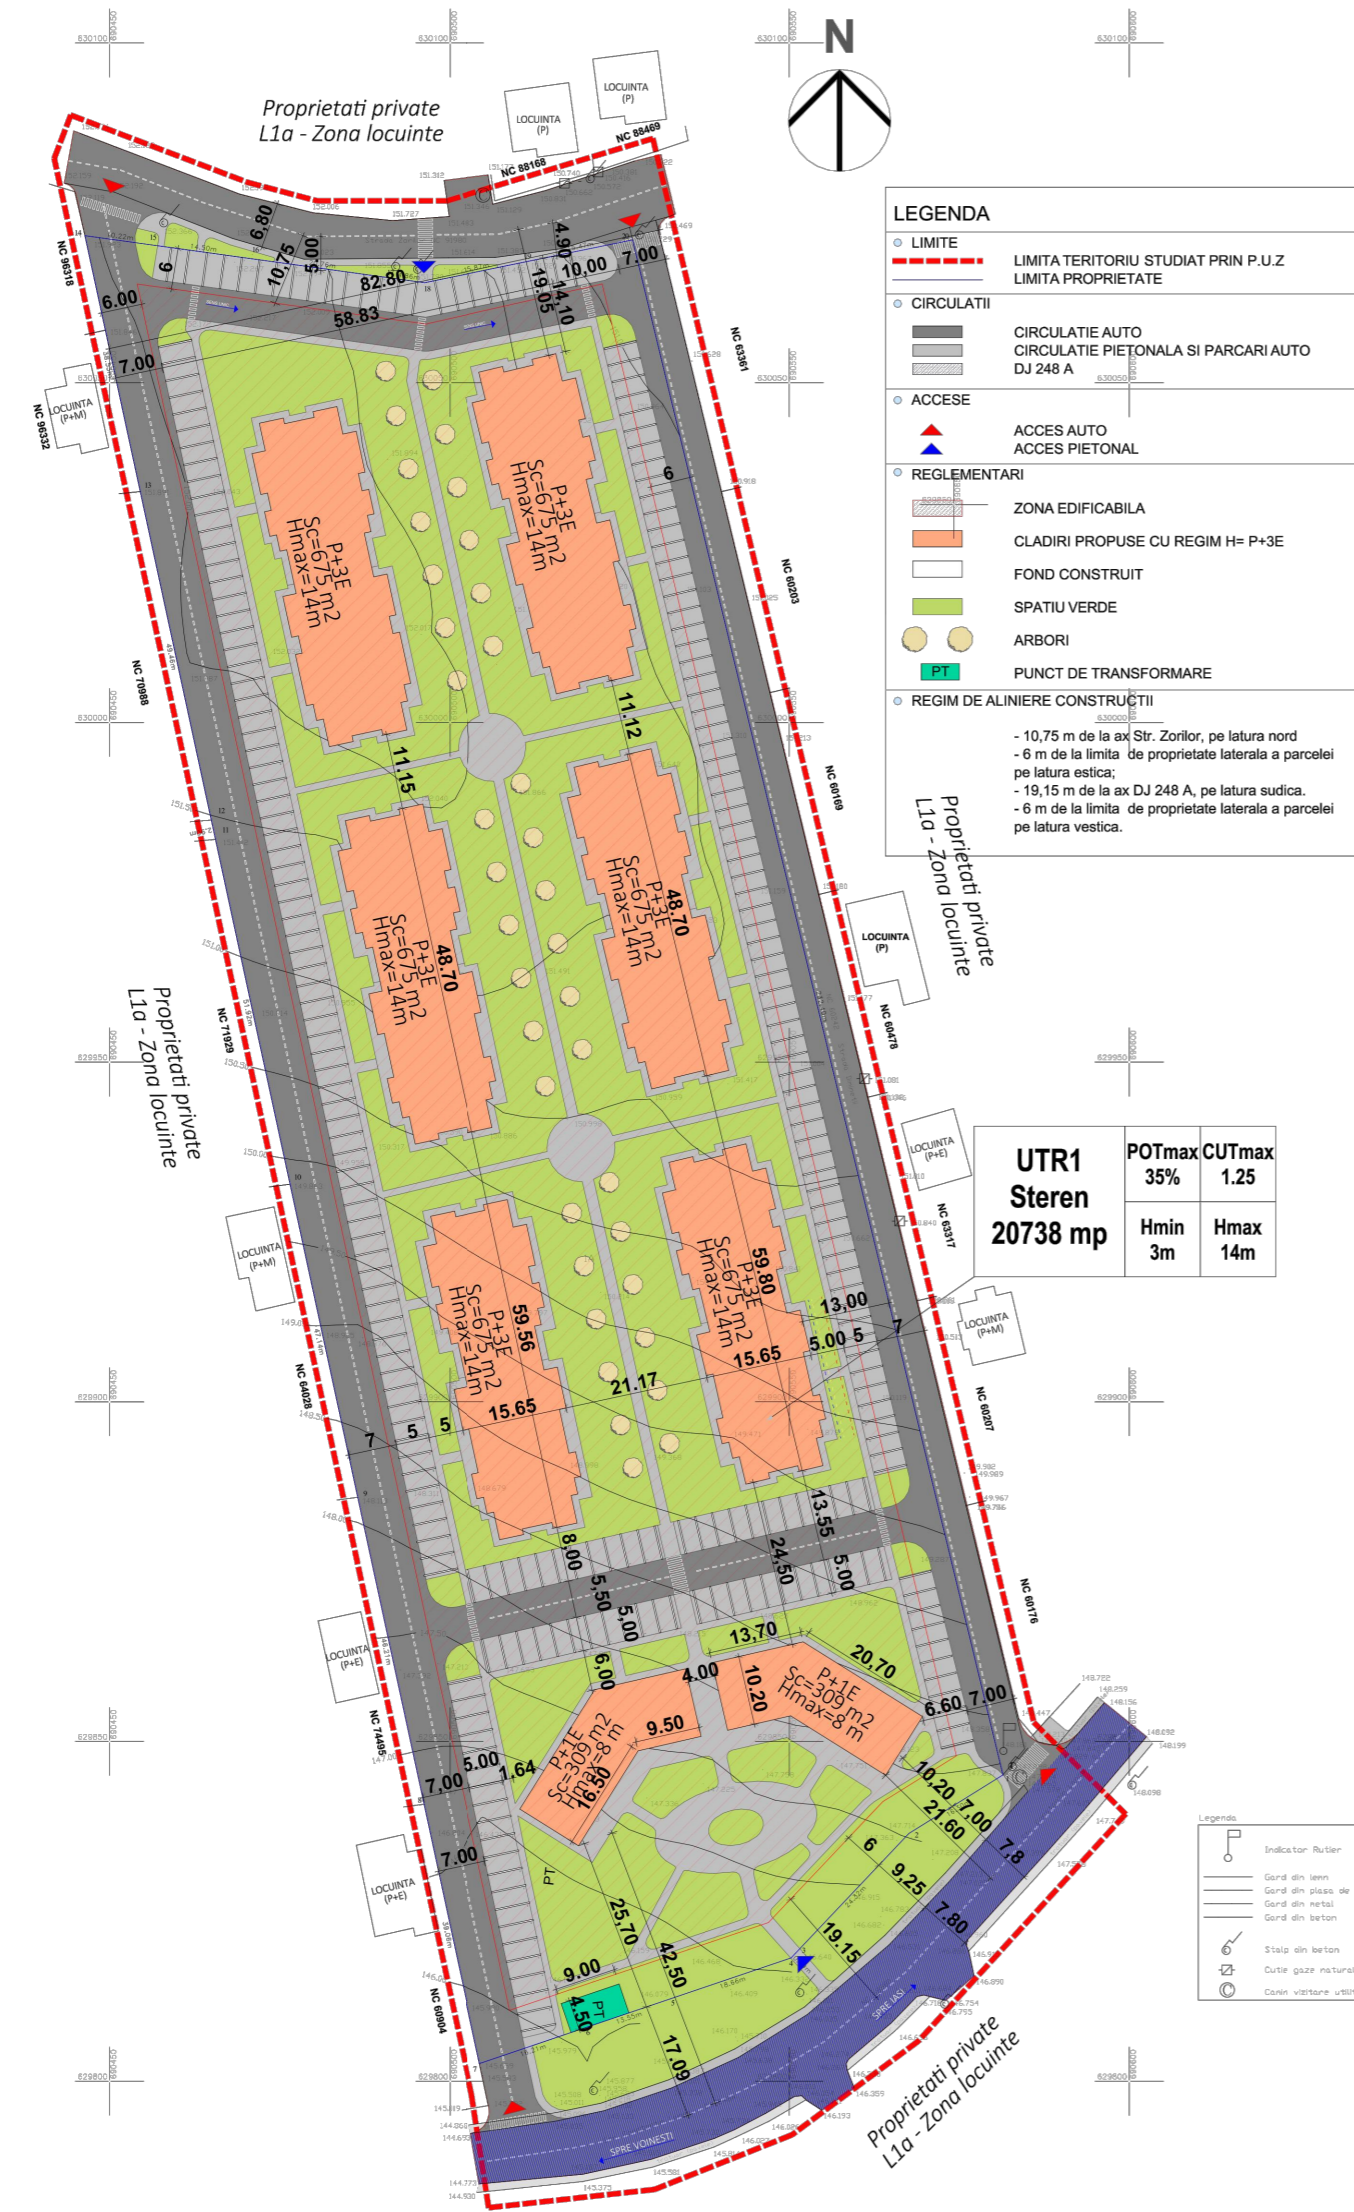

ARGUMENTARE:

Conform "Planului Urbanistic General" amplasamentul este situat in intravilanul comunei Miroslava, subzona L1a. Pentru realizarea investitiei se propun stabilirea de reglementari noi cu privire la: regimul de construire, functiunea zonei, inaltimea maxima admisa, retragerea cladirilor fata de aliniament si distantele fata de limitele laterale si posterioare ale parcelei.

INITIATOR: GUZGA GELU, GUZGA MARICELA

PUBLICUL ESTE RUGAT SA TRANSMITA OBSERVATIILE SI PROPUNERILE PRIVIND INTENTIA DE ELABORARE A PLANULUI URBANISTIC ZONAL IN PERIOADA 25.08.2023 - 18.09.2023 (25 ZILE CALENDARISTICE) OBSERVATIILE SUNT NECESARE IN VEDEREA ELABORARII PUZ

- Responsabilitatea informarii si consultarii revine PRIMARIEI Comunei Miroslava prin SERVICIUL URBANISM, adresa: loc. Miroslava, str. Constantin Langa, nr. 93, telefon: 0232 294680, e-mail: secretariat@primariamiroslava.ro
- Raspunsul la observatiile trimise va fi publicat de catre Directia de Urbanism pe pagina de internet a primariei si va fi prezentat timp de 25 de zile de la incheierea perioadei de consultare a publicului, la sediul din loc. Miroslava, str. Constantin Langa, nr. 93.
- Etapele preconizate pentru consultarea publicului pana la aprobarea planului:
ANUNT INTENTIE DE ELABORARE, ETAPA ELABORARII PROPUNERILOR CE VOR FI SUPUSE PROCESULUI DE AVIZARE
- Metoda de informare: www.primariamiroslava.ro. Perioada: 25 de zile calendaristice de la data publicarii

