


PRIMARIA COMUNEI MIROSLAVA

ANUNT DE INFORMARE A PUBLICULUI IN LEGATURA CU INTENTIA DE ELABORARE A UNUI PLAN URBANISTIC ZONAL
CONSTRUIRE CLADIRE CU FUNCTIUNI MIXTE (SPATII COMERCIALE, BIROURI, LOCUINTE DE SERVICIU, LOCUINTE COLECTIVE), PARCARE, AMENAJARI EXTERIOARE,
IMPREJMUIRE, RACORDURI UTILITATI, ORGANIZARE DE SANTIER

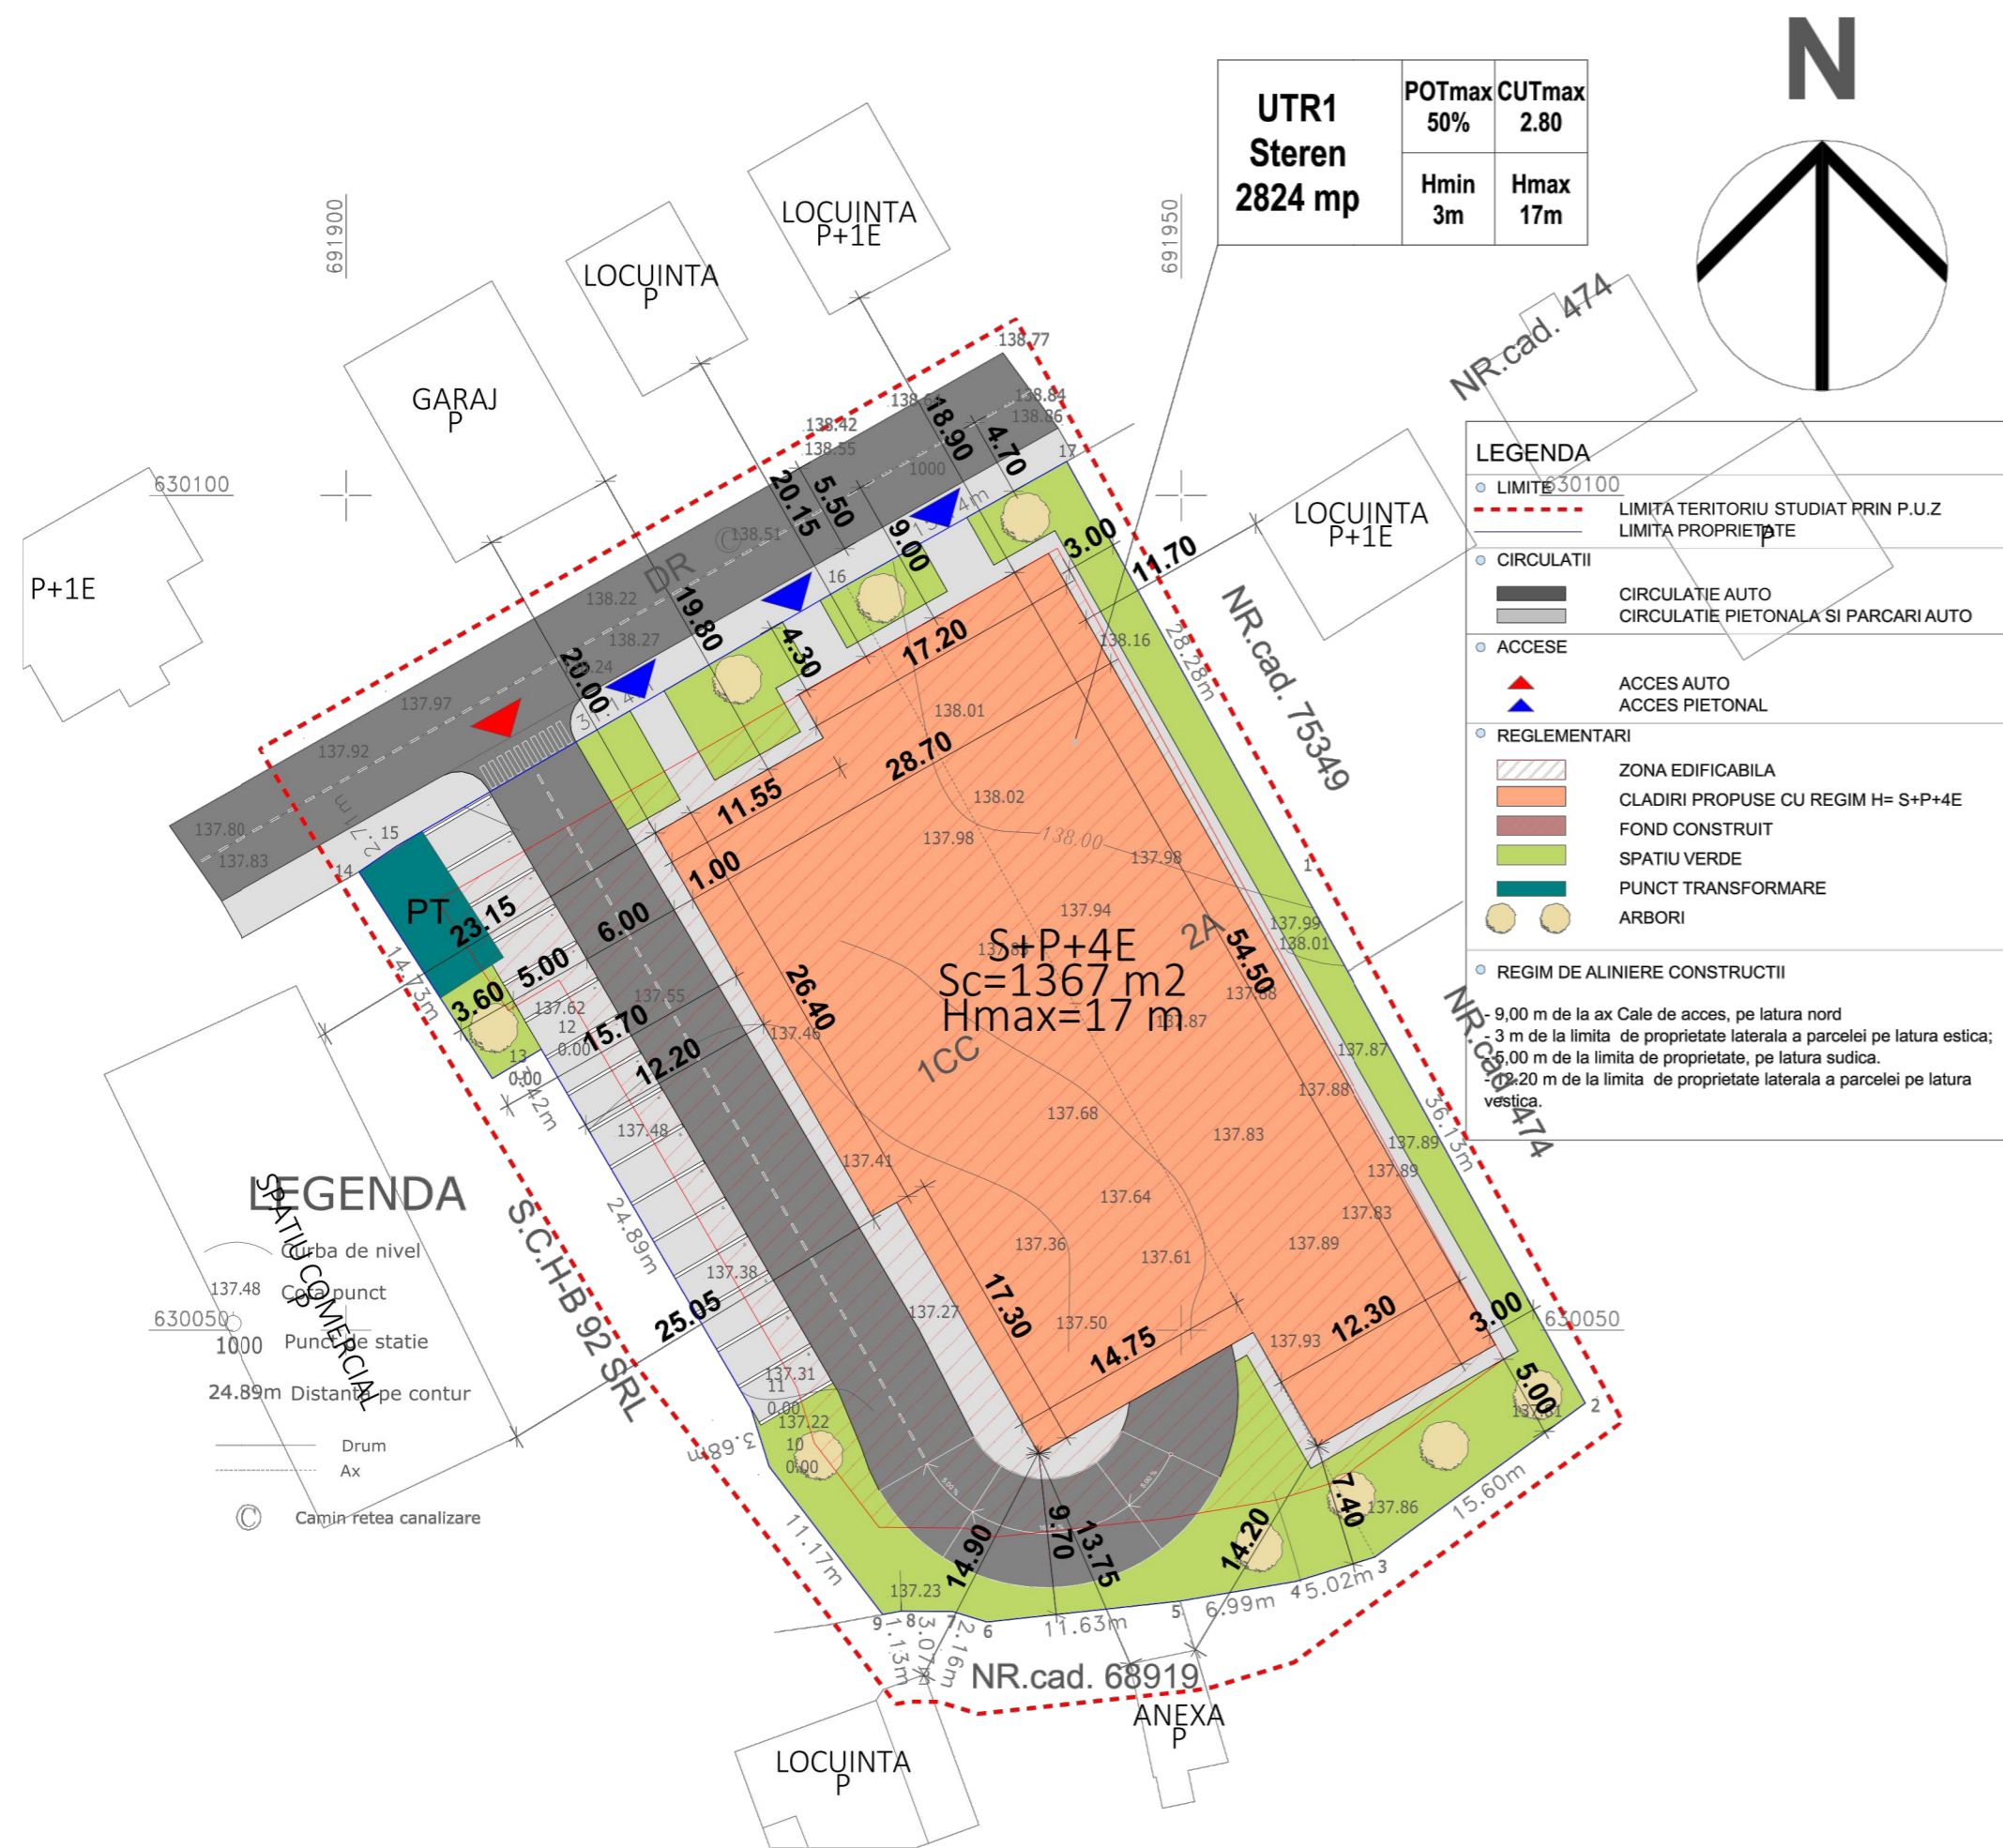

ARGUMENTARE:

Conform "Planului Urbanistic General" amplasamentul este situat in intravilanul comunei Miroslava, subzona L1a si IS1. Pentru realizarea investitiei se propun stabilirea de reglementări noi cu privire la: regimul de construire, funcțiunea zonei, înălțimea maximă admisă, retragerea clădirilor față de aliniament și distanțele față de limitele laterale și posterioare ale parcelei.

INITIATOR: TUNZA VIOREL si TUNZA MARIA

Amplasament: loc. Miroslava, com. Miroslava, jud. Iasi, NC: 91908

PUBLICUL ESTE RUGAT SA TRANSMITA OBSERVATIILE SI PROPUNERILE PRIVIND INTENTIA DE ELABORARE A PLANULUI URBANISTIC ZONAL IN PERIOADA 25.08.2023 - 18.09.2023 (25 ZILE CALENDARISTICE)
OBSERVATIILE SUNT NECESARE IN VEDEREA ELABORARII PUZ

- Responsabilitatea informarii si consultarii revine PRIMARIEI Comunei Miroslava prin SERVICIUL URBANISM, adresa: loc. Miroslava, str. Constantin Langa, nr. 93, telefon: 0232 294680, e-mail: secretariat@primariamiroslava.ro
- Raspunsul la observatiile trimise va fi publicat de catre Directia de Urbanism pe pagina de internet a primariei si va fi prezentat timp de 25 de zile de la incheierea perioadei de consultare a publicului, la sediul din loc. Miroslava, str. Constantin Langa, nr. 93. Etapele preconizate pentru consultarea publicului pana la aprobarea planului:
- ANUNT INTENTIE DE ELABORARE, ETAPA ELABORARII PROPUNERILOR CE VOR FI SUPUSE PROCESULUI DE AVIZARE
- Metoda de informare: www.primariamiroslava.ro. Perioada: 25 de zile calendaristice de la data publicarii

PLAN EXTRAS A.N.C.P.I.

