


ANUNT DE INFORMARE A PUBLICULUI

INTENTIA DE ELABORARE A
PLANULUI URBANISTIC ZONAL

**"INTOCMIRE P.U.Z. - SCHIMBARE ZONA DE FUNCTIUNE
DIN L1a IN A1 - SUBZONA ACTIVITATILOR PRODUCTIVE
COMPUSE DIN INDUSTRIE SI SERVICII"**

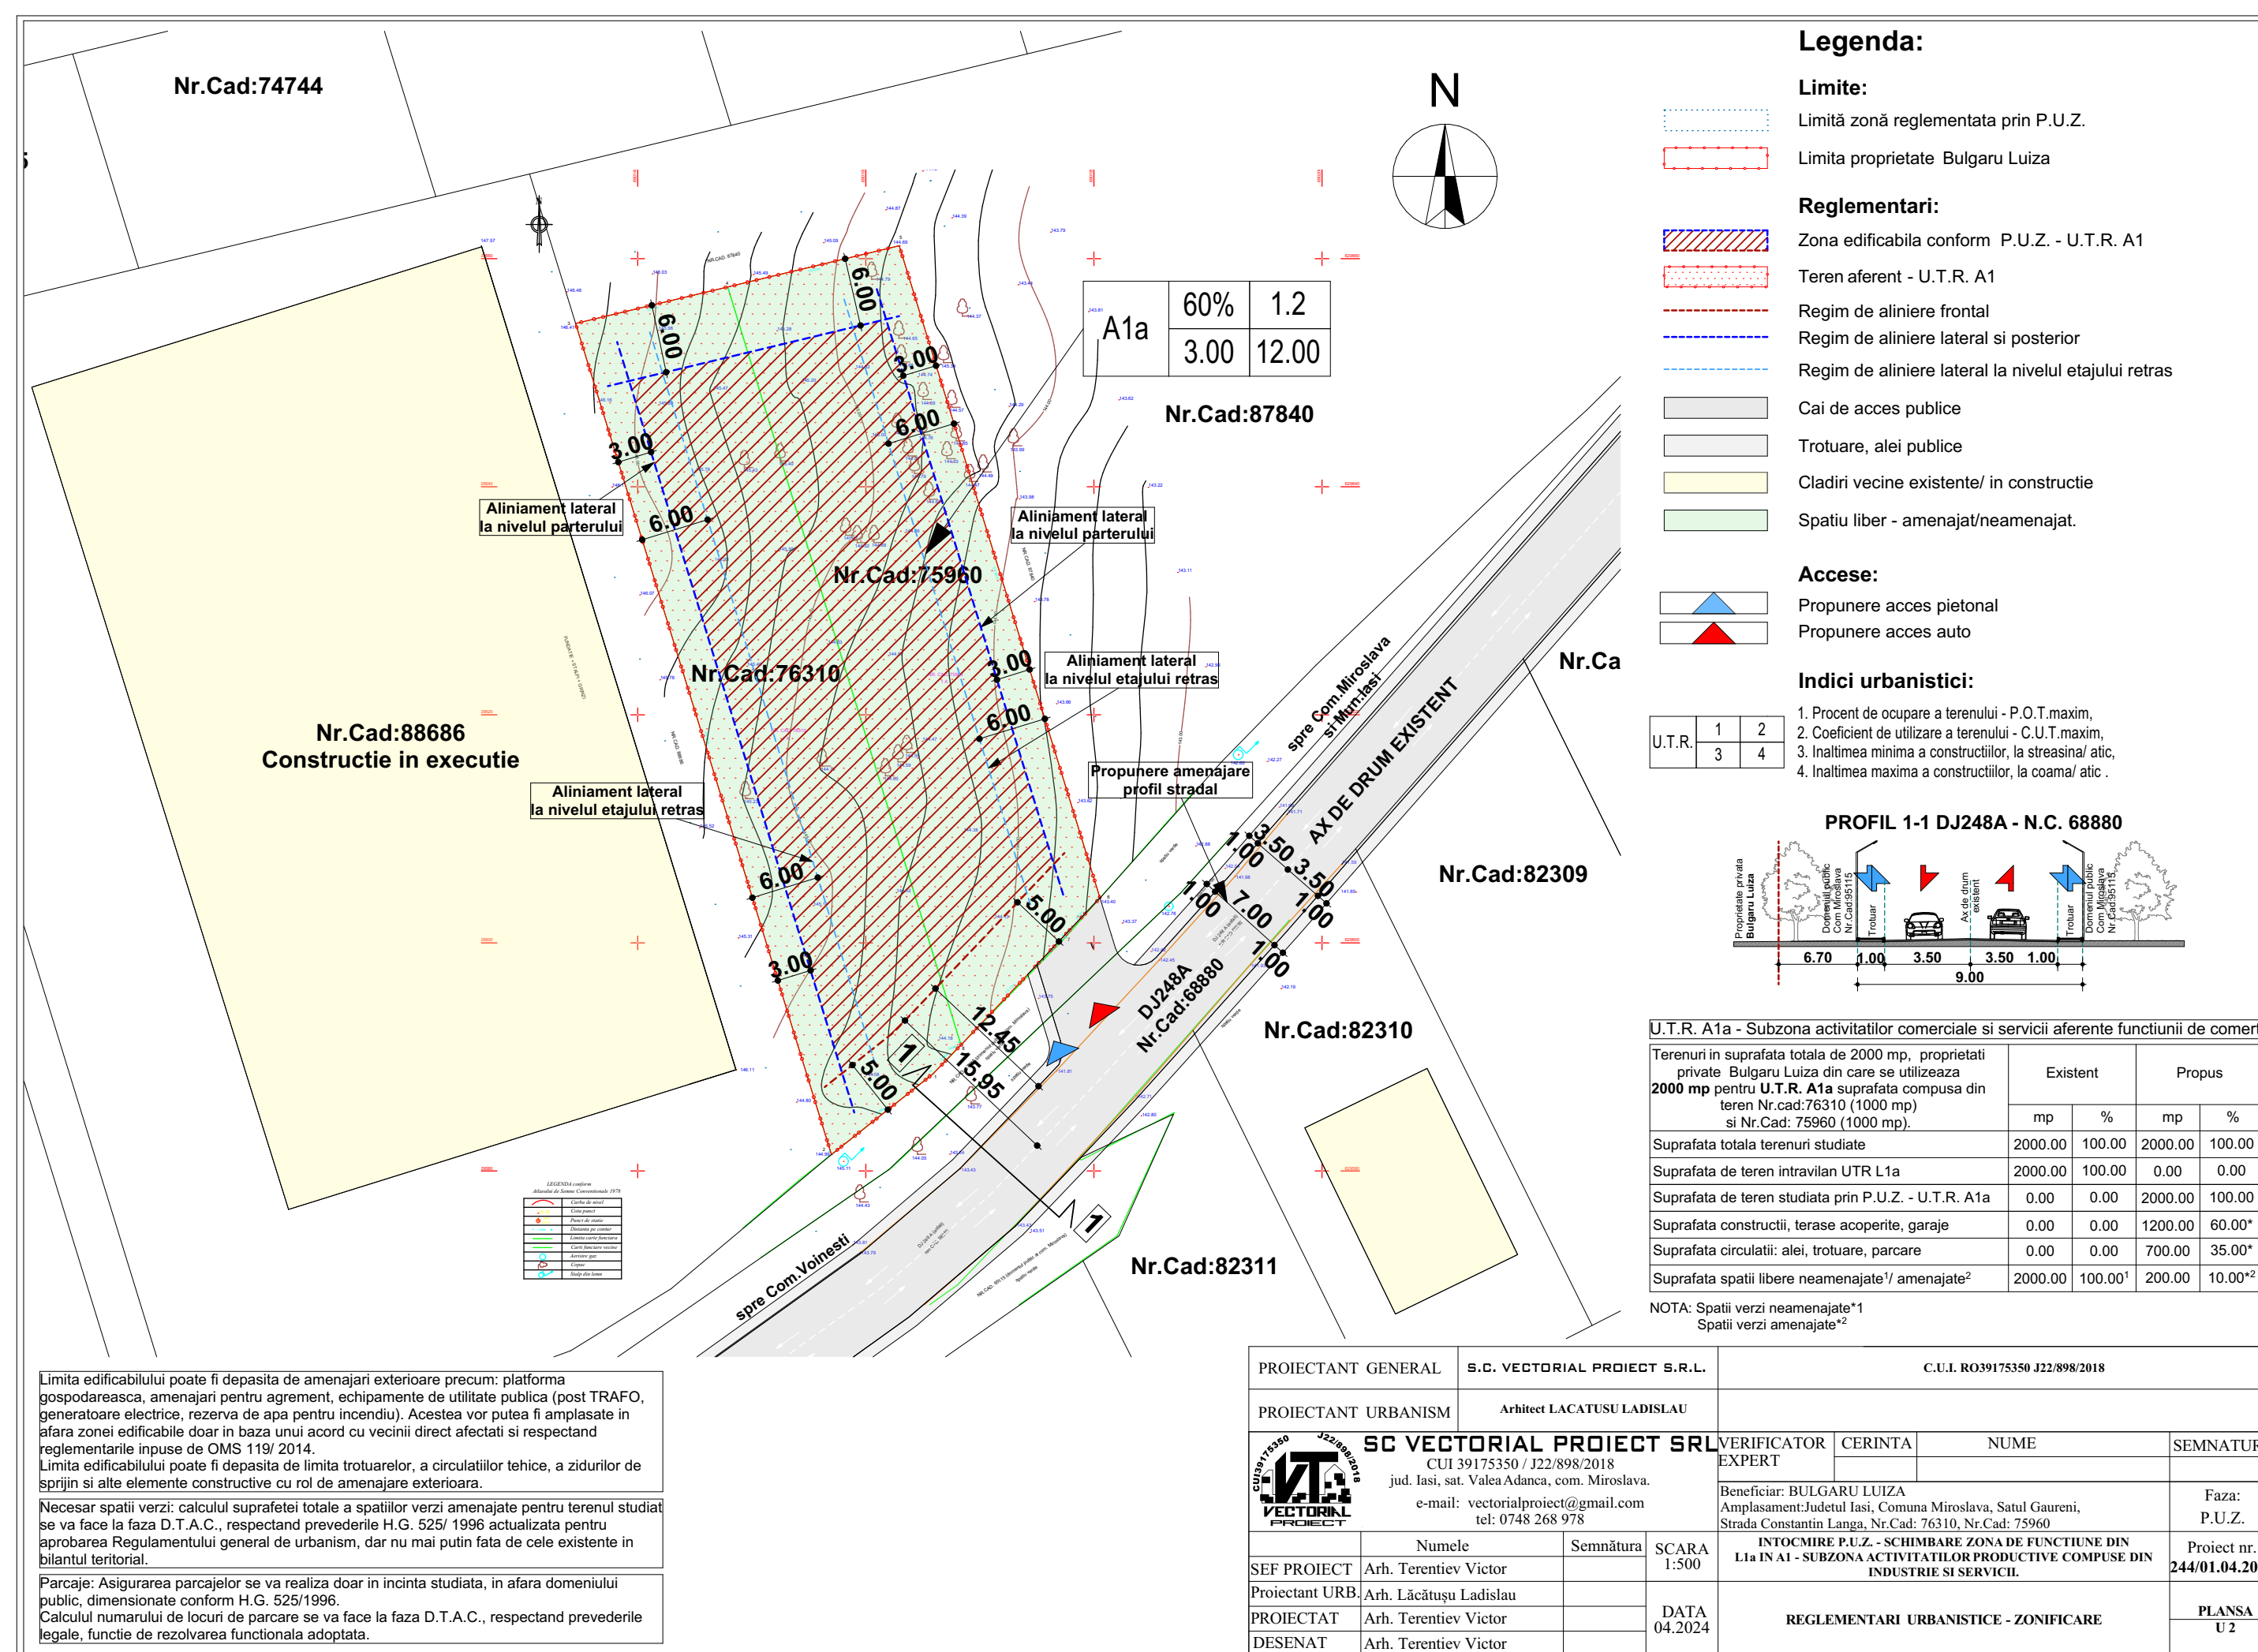

ARGUMENTARE:

Conform P.U.G. al Comunei Miroslava, terenul apartine intravilanului Satului Gaureni, Comuna Miroslava.

Prin P.U.Z. se propune destinația: U.T.R. A1a - subsona activitatilor comerciale si servicii aferente functiunii de comerț.

Amplasament: Judetul Iasi, Comuna Miroslava, Satul Gaureni, Strada Constantin Langa, Nr.Cad: 76310, Nr.Cad: 75960.

Initiator:
BULGARU LUIZA

PUBLICUL ESTE INVITAT SA TRANSMITA OBESERVATII SI PROPUNERI privind intentia de elaborare a: "INTOCMIRE P.U.Z. - SCHIMBARE ZONA DE FUNCTIUNE DIN L1a IN A1 - SUBZONA ACTIVITATILOR PRODUCTIVE COMPUSE DIN INDUSTRIE SI SERVICII"

in perioada 16.09.2024 - 10.10.2024 (25 de zile calendaristice)

Responsabil cu informarea si consultarea publicului:
Departamentul de Urbanism al Primariei Miroslava
Adresa de email: secretariat@primariamiroslava.ro

Adresa: Județul Iași, Comuna Miroslava, Strada Constantin Langa nr.93.

OBSERVATIILE SUNT NECESARE IN VEDEREA ELABORARII P.U.Z.

Raspunsul la observatiile trimise va fi adus la cunostinta publicului de catre Departamentul de Urbanism prin afisarea pe siteul Primariei Comunei Miroslava, de la data de 16.09.2024, in termen de 25 zile calendaristice.

Etapele preconizate pentru consultarea publicului pana la aprobarea planului: etapa pregatitoare P.U.Z. si R.L.U., etapa elaborarii propunerilor P.U.Z si R.L.U.

Metoda: www.primariamiroslava.ro

Scopul : informarea populatiei

Perioada : ~ 25 de zile calendaristice